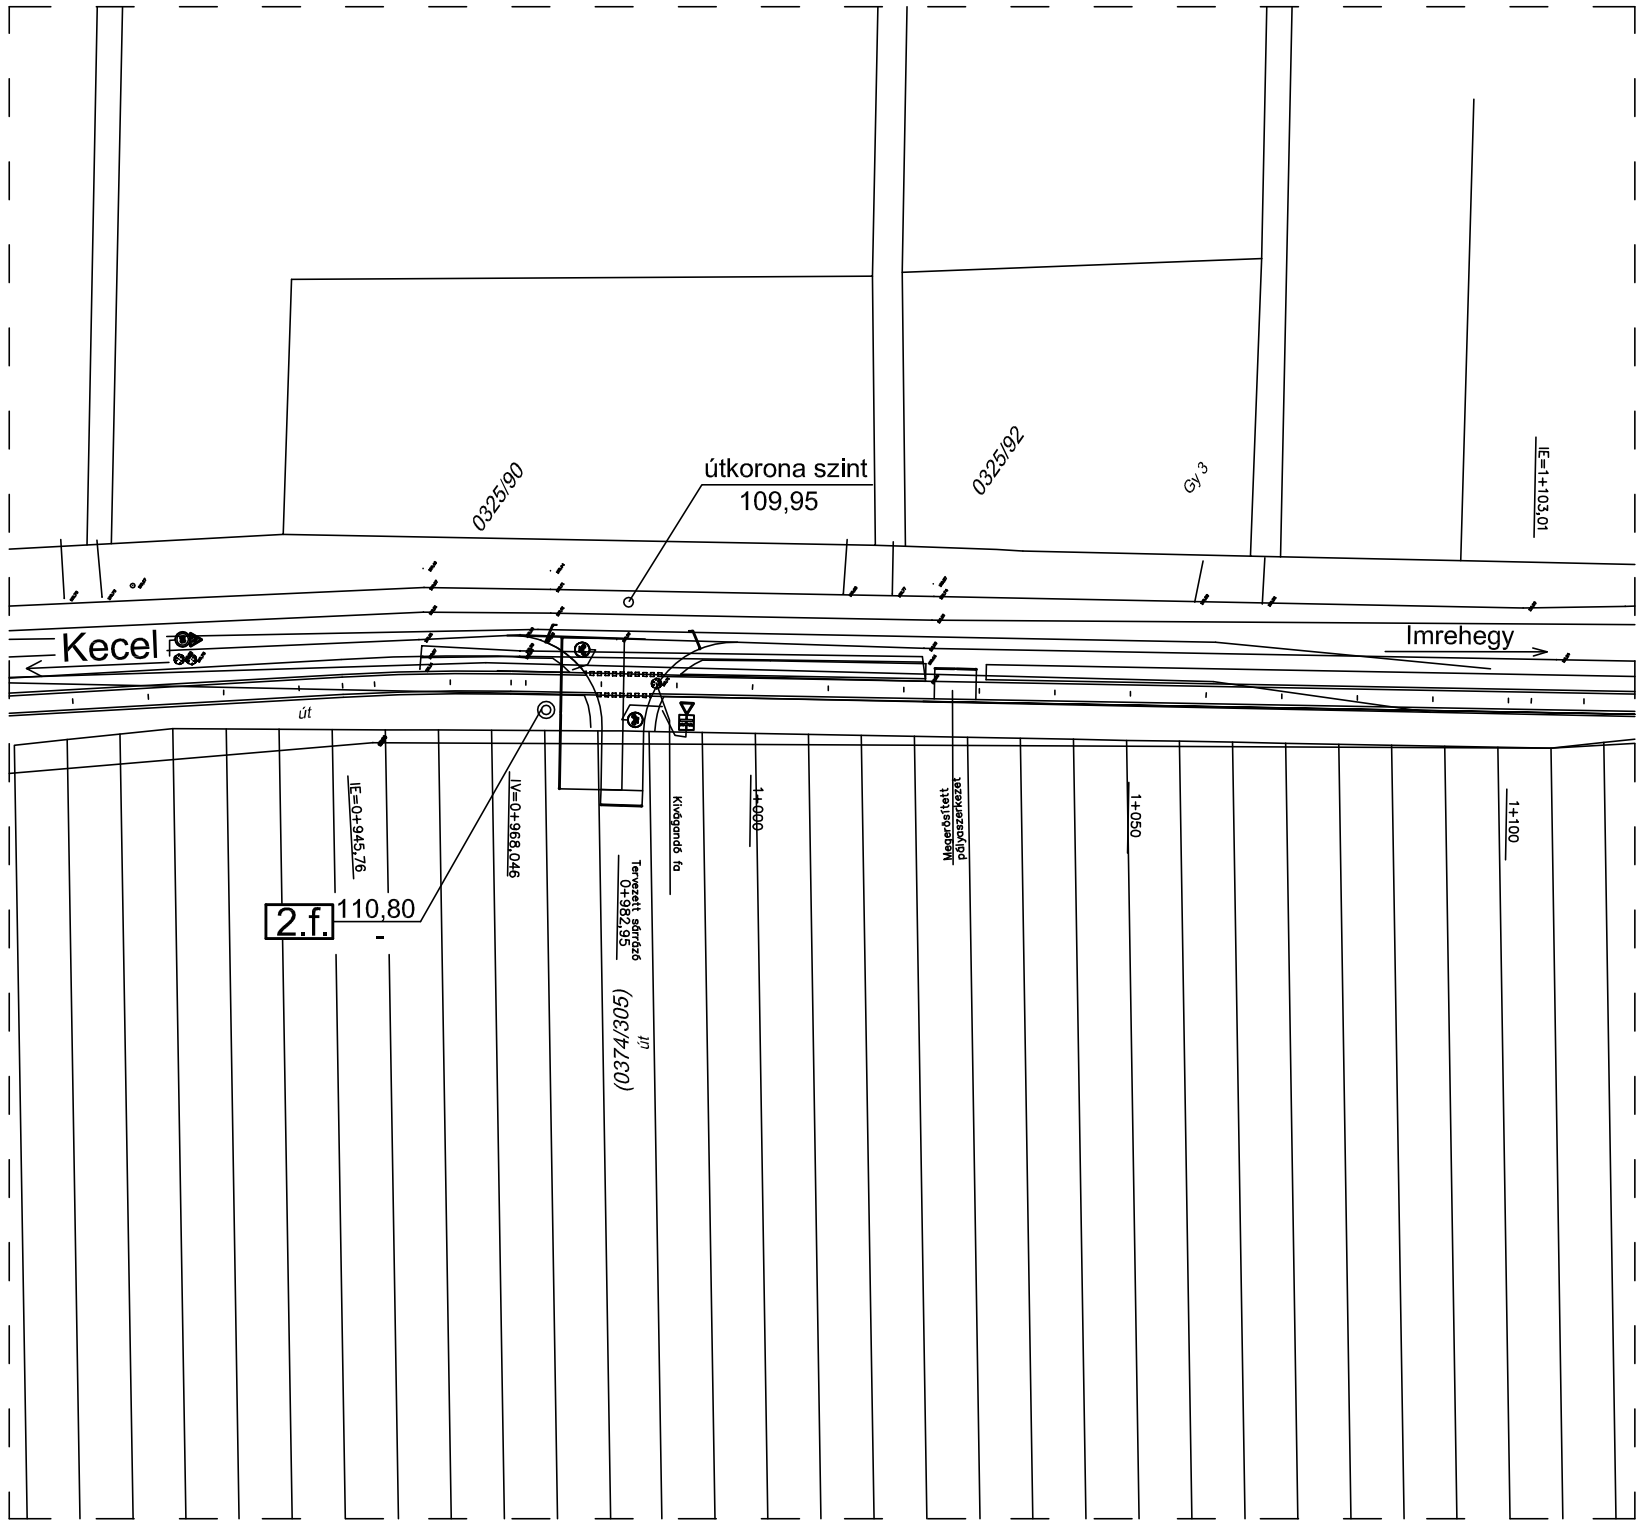

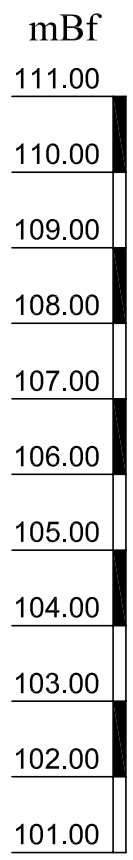

RÉTEGSZELVÉNY M = 1 : 100

2. FÚRÁS
110,80

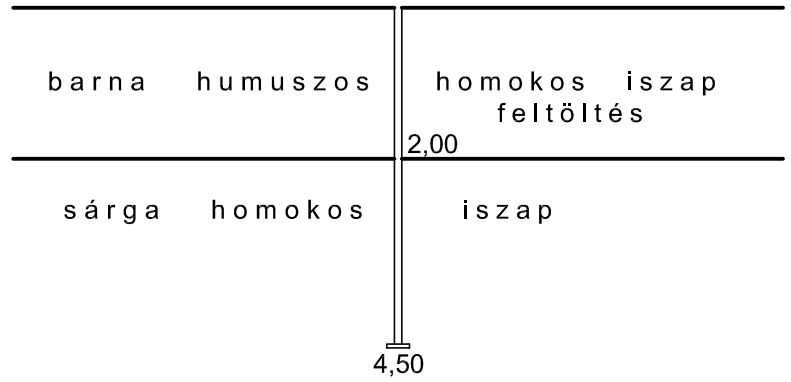

KIINDULÁSI MAGASSÁG:
A geodéziai helyszínrajz alapján.

JELMAGYARÁZAT:

1 f. —·—◎—·— fúrás

107,00 terepszint
103,20 talajvízszint

STATIKUS MÉRNÖKI IRODA KFT. 6000. Kecskemét, Fecske u. 8./A
Tel/fax:76/484-581 E-mail: statikuskft@statikuskft.hu

Ez a terv a STATIKUS MÉRNÖKI IRODA KFT szellemi alkotása. Az 1999. évi LXXVI. törvény értelmében szerzői jogvédelem alatt áll. Teljes egészének vagy részleteinek bármilyen felhasználása a tervező hozzájárulása nélkül tilos. A jogosulatlan felhasználás kártérítési kötelezettséget eredményez.

Tervezők: Slpos Szabó István EGT-T/03-0162 okl. mérn. szakv. k.	Megrendelő:	ÚT - FÉNY Kft. Kecskemét, Bihar u. 5.sz.	Dátum: 2017. 08.
	Munka helye, megnevezése:	Kecel - Imrehegy közötti KERÉKPÁRÚT 8+905 km szelv.	Méretarány: M=1:100
	Rajz tárgya:	RÉTEGSZELVÉNYEK	Munkaszám:
			Rajzszám: T - 2