


RÉTEGSZELVÉNY M = 1 : 100

mBf
 113,00
 112,00
 111,00
 110,00
 109,00
 108,00
 107,00
 106,00
 105,00
 104,00
 103,00

113,00	112,00	111,00	110,00	109,00	108,00	107,00	106,00	105,00	104,00	103,00
barna humuszos		homokos iszap								
		1,20 feltöltés								
sárga homokos				iszap						

3,50

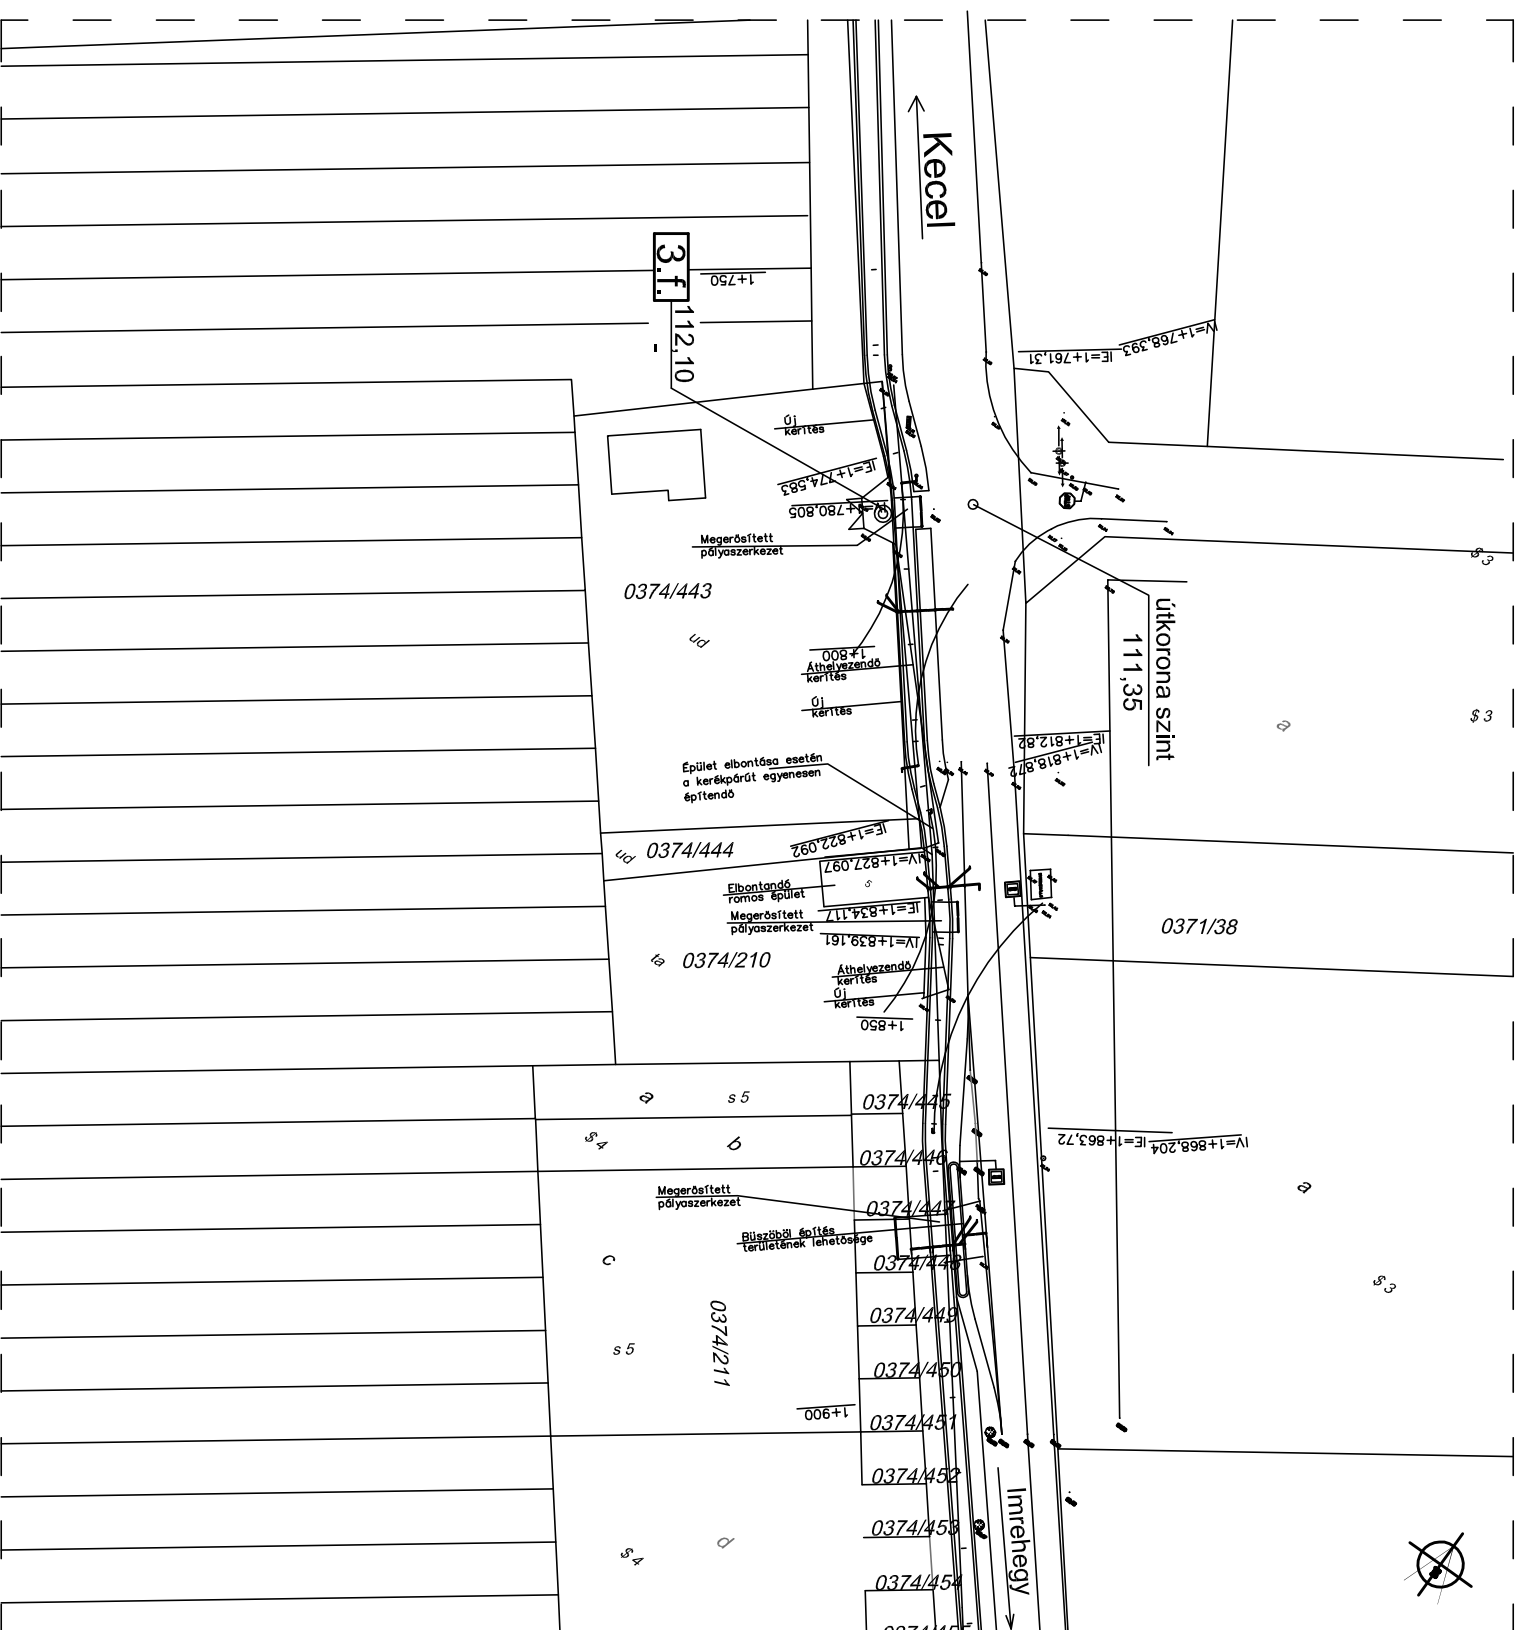

KIINDULÁSI MAGASSÁG:
A geodéziai helyszínrajz alapján.

JELMAGYARÁZAT:
 1. f. —○— fúrás
 107,00 terepszint
 103,20 talajvízszint

STATIKUS MÉRNÖKI IRODA KFT. 6000. Kecskemét, Fecske u. 8./A
 Tel/fax: 76/484-581 E-mail: statikusktf@statikusktf.hu

Ez a terv a STATIKUS MÉRNÖKI IRODA KFT szellemi alkotása. Az 1999. évi LXXXI. törvény értelmében szerzői jogvédelem alatt áll. Teljes egészének vagy részleteinek bármilyen felhasználása a tervező hozzájárulása nélkül tilos.
 A jogosultságot felhasználás esetén kötelezettséget eredményez.

Tervezők:		Sipos Szabó István EGT-T/03-0162 okl. mérn. szakv. k.	
Megrendelő:	ÚT - FÉNY Kft. Kecskemét, Bihar u. 5.sz.	Dátum:	2017. 08.
Munka helye, megnevezése:	Kecel - Imrehegy közöti KERÉKPÁRÚT 8+905 km szelv.	Méretarány:	M=1:100
Rajz tárgya:	RÉTEGSZELVÉNYEK	Munkaszám:	

Rajzsám: **T - 3**