


RÉTEGSZELVÉNY M = 1 : 100

4. FŰRÁS 112,30

mBf		
113,00		
112,00		
111,00	barna humuszos	homokos iszap feltöltés
110,00		2,20
109,00	sárga iszapos	homok
108,00		3,80
107,00	sárga homokos	iszap
106,00		4,50
105,00		
104,00		
103,00		

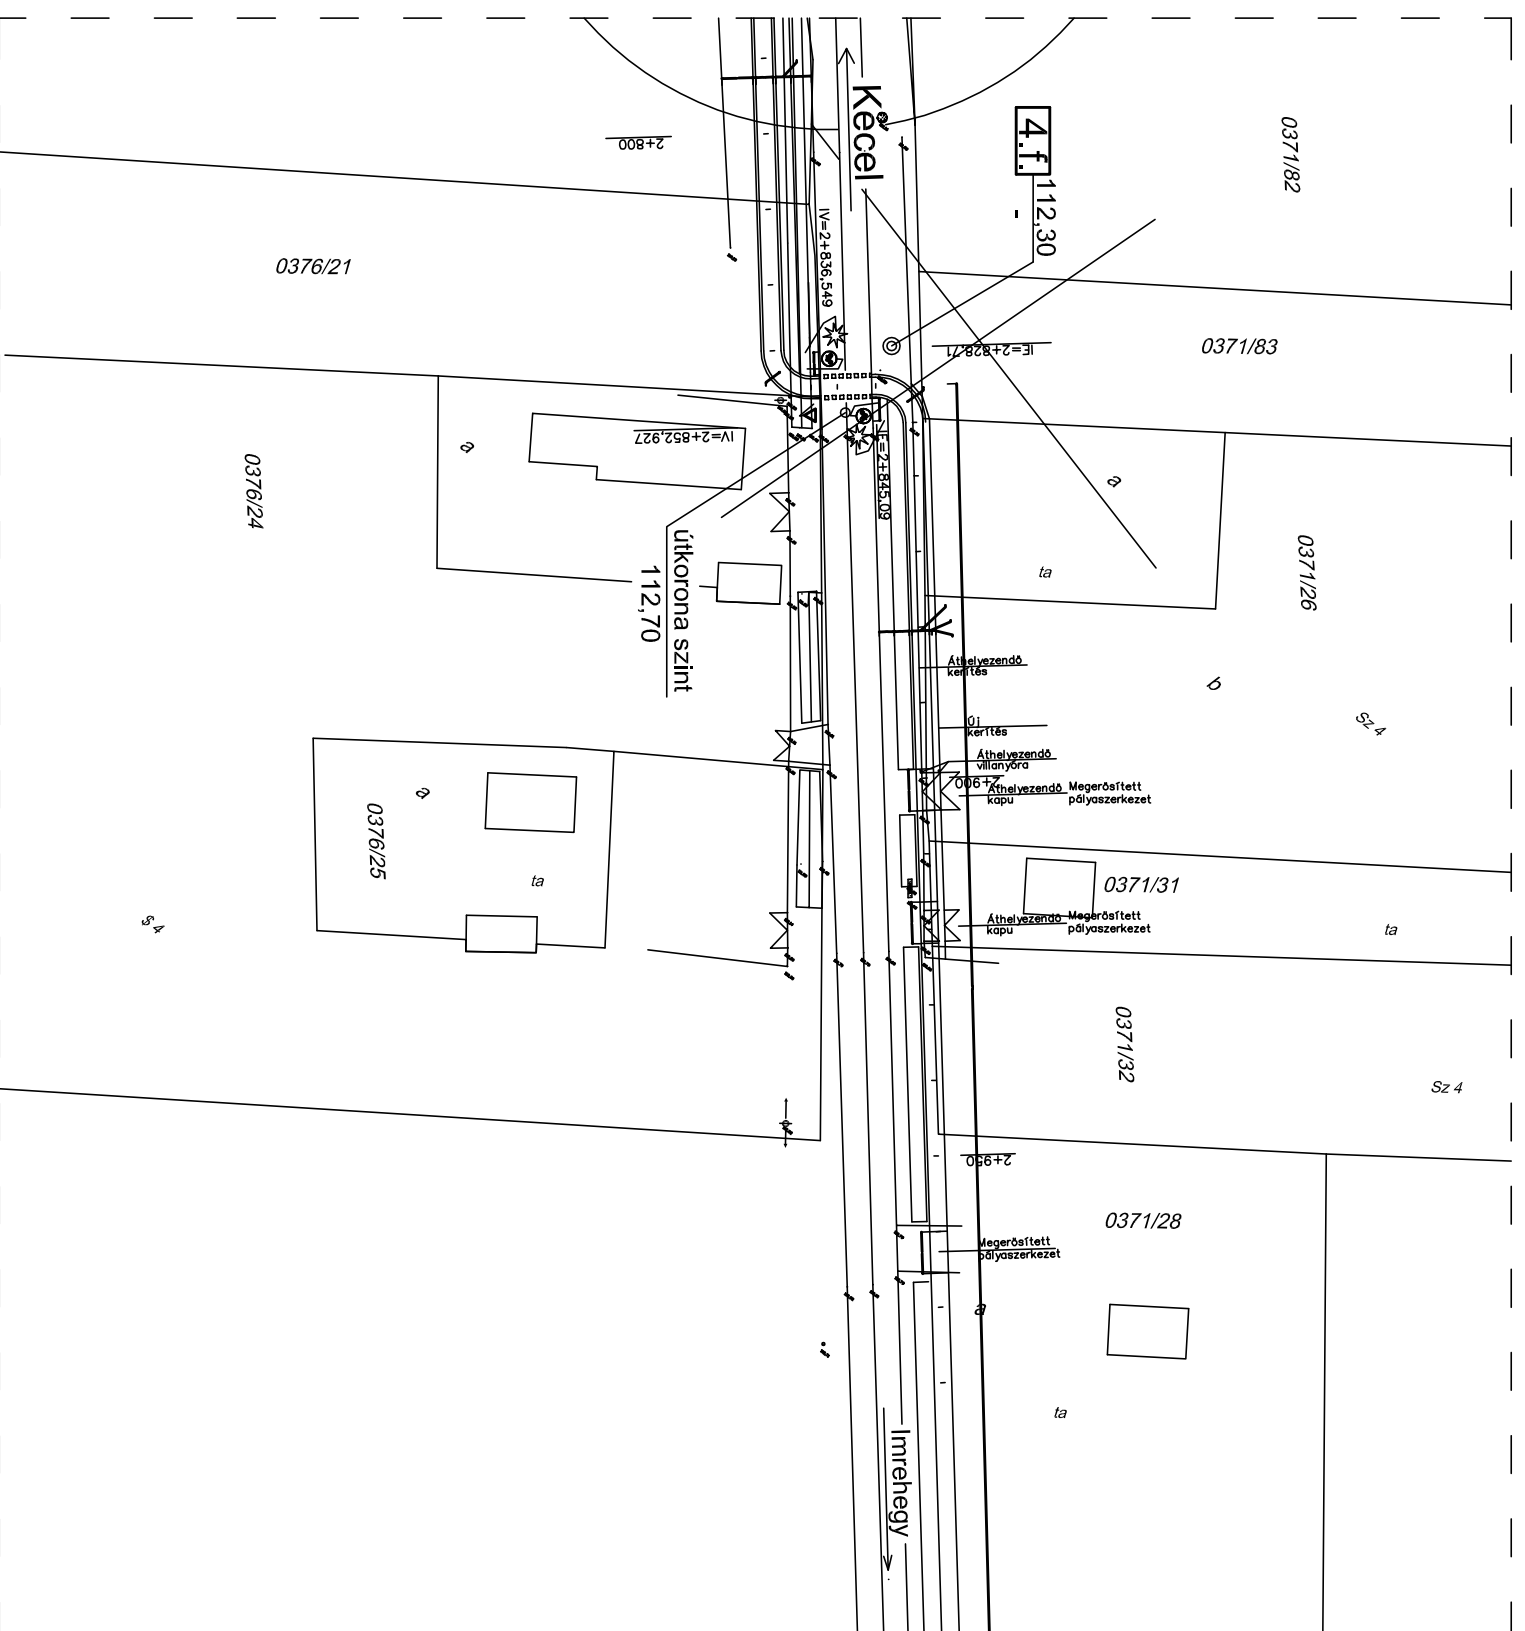

KIINDULÁSI MAGASSÁG:
A geodéziai helyszínrajz alapján.


JELMAGYARÁZAT:

4 f. fúrás
112,30 terepszint
- talajvízszint

STATIKUS MÉRNÖKI IRODA KFT. 6000. Kecskemét, Fecske u. 8./A
Tel/fax: 76/484-581 E-mail: statikuskt@statikuskt.hu

Ez a terv a STATIKUS MÉRNÖKI IRODA KFT szellemi alkotása. Az 1999. évi LXXXI. törvény értelmében szerzői jogvédelem alatt áll. Teljes egészének vagy részleteinek bármilyen felhasználása a tervező hozzájárulása nélkül tilos.
A jogosultságon felhasználás kártérítési kötelezettséget eredményez.

Tervezők:		Sipos Szabó István EGT-T/03-0162 okl. mérn. szakv. k.	
Megrendelő:	ÚT - FÉNY Kft. Kecskemét, Bihar u. 5.sz.	Dátum:	2017. 08.
Munka helye, megnevezése:	Kécel - Imrehegy közötti KERÉKPÁRÚT 8+905 km szelvény.	Méretarány:	M=1:100
Rajz tárgya:	RÉTEGSZELVÉNYEK	Munkaszám:	

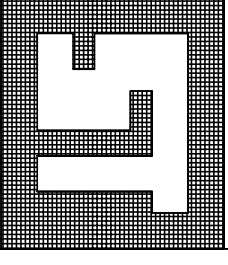

Rajzsztám:

T - 4