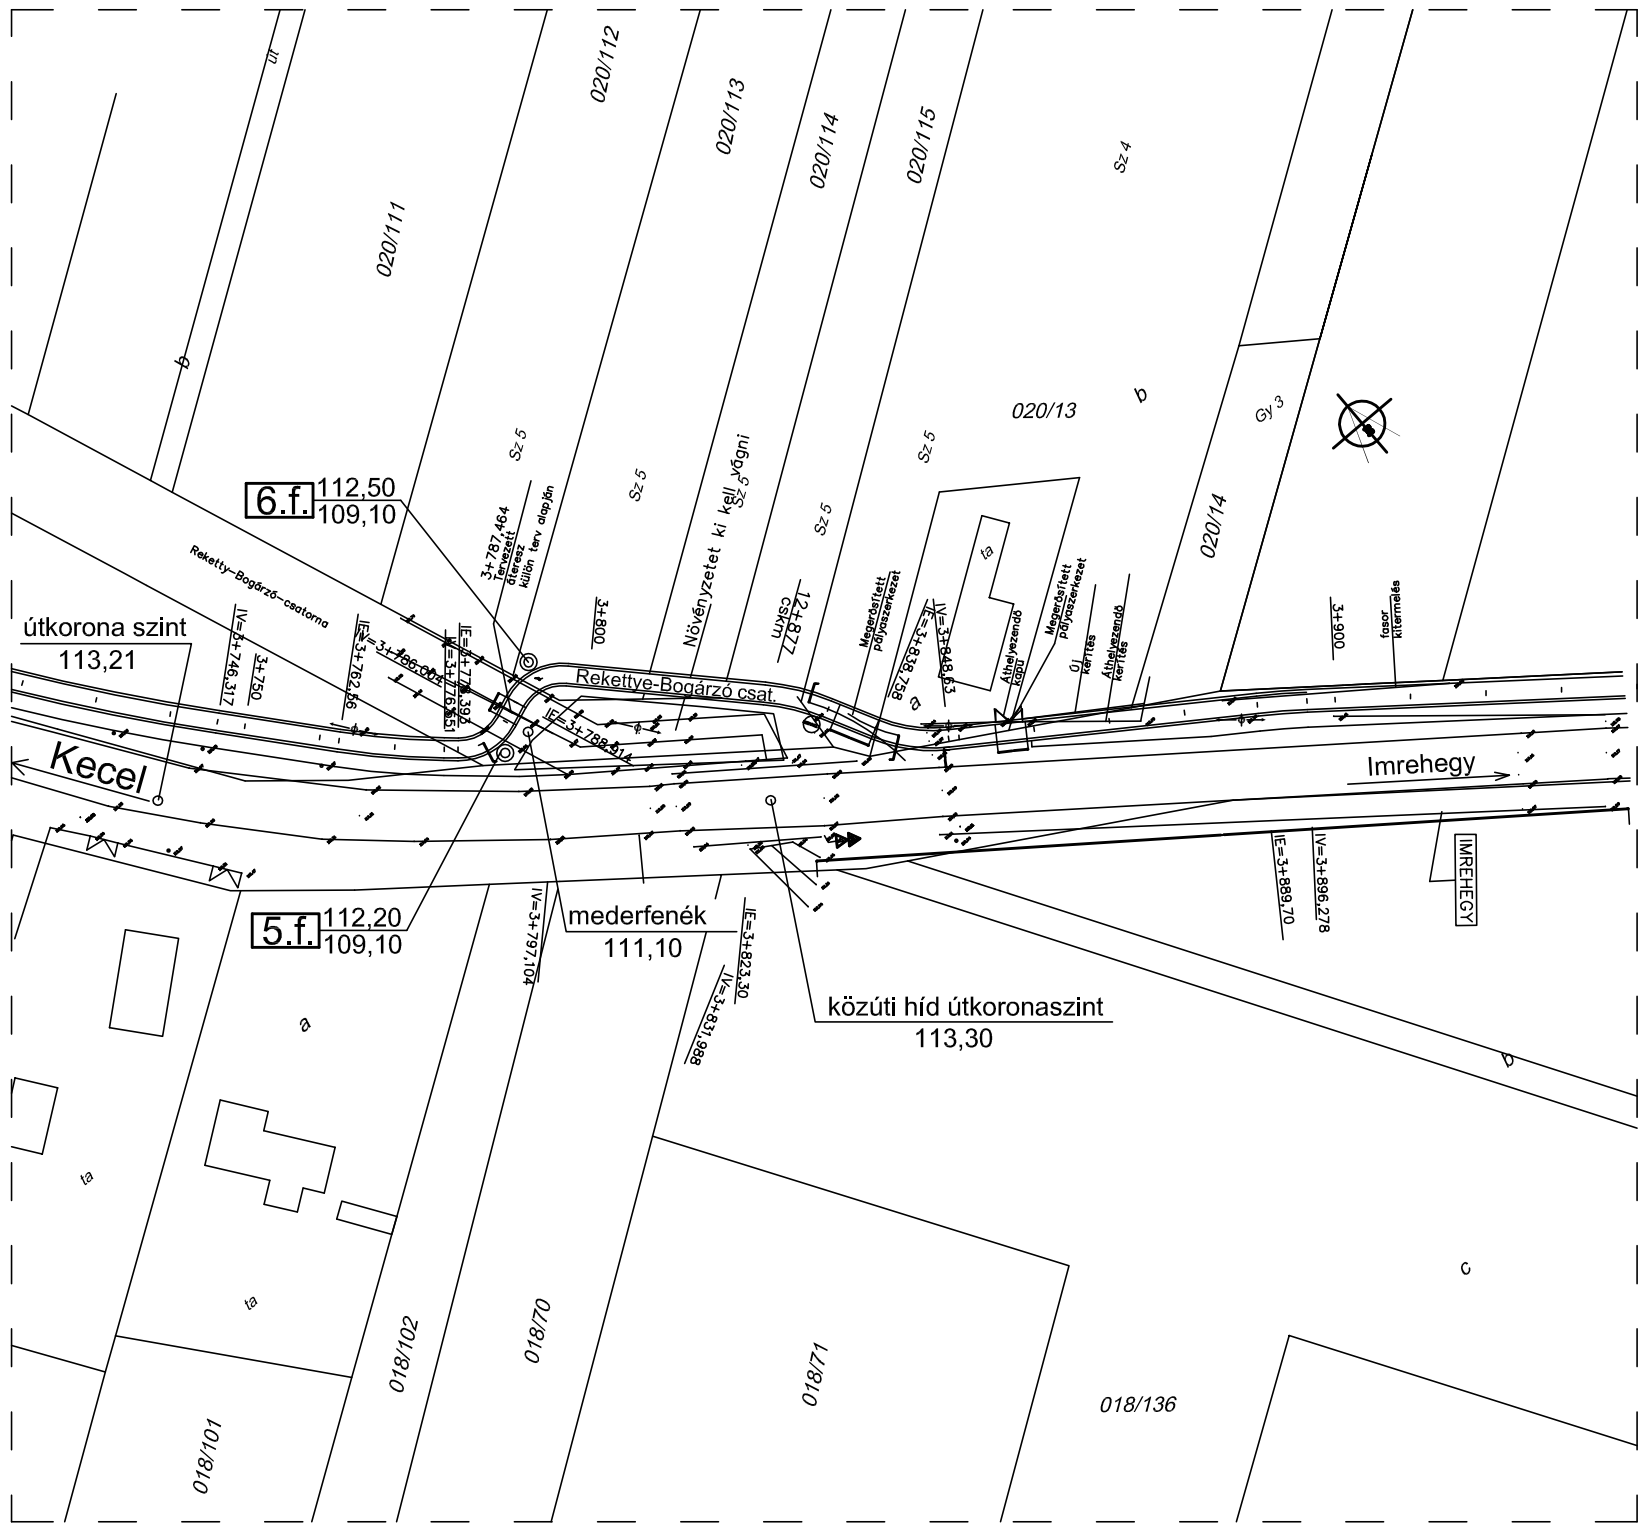

mBf

113.00
112.00
111.00
110.00
109.00
108.00
107.00
106.00
105.00
104.00
103.00

RÉTEGSZELVÉNY M = 1 : 100 , H = 1 : 200

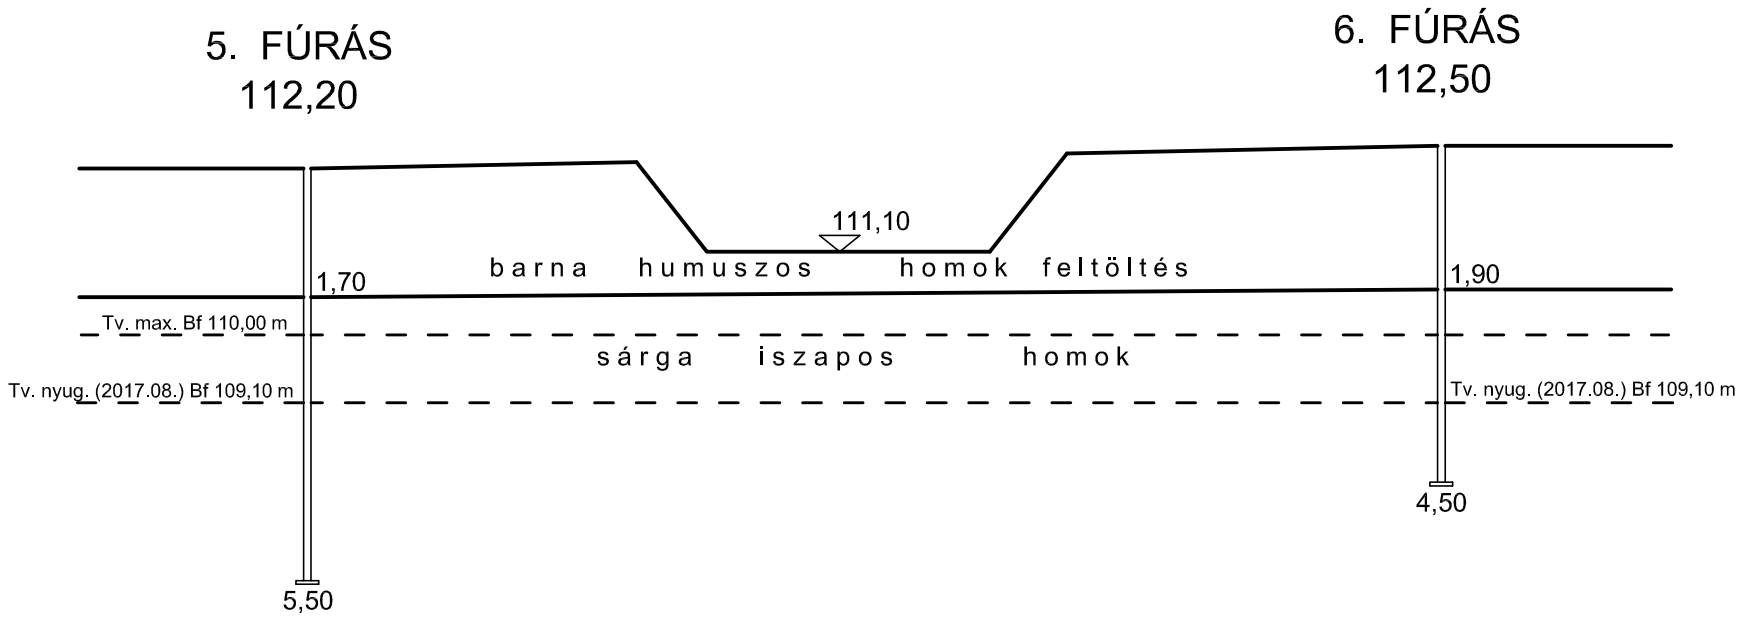

KIINDULÁSI MAGASSÁG:
A geodéziai helyszínrajz alapján.

JELMAGYARÁZAT:

5 f. — fúrás

112,20 / 109,10 terepszint / talajvízszint

STATIKUS MÉRNÖKI IRODA KFT. 6000. Kecskemét, Fecske u. 8./A
Tel/fax:76/484-581 E-mail: statikuskft@statikuskft.hu

Ez a terv a STATIKUS MÉRNÖKI IRODA KFT szellemi alkotása. Az 1999. évi LXXVI. törvény értelmében szerzői jogvédelem alatt áll. Teljes egészének vagy részleteinek bármilyen felhasználása a tervező hozzájárulása nélkül tilos. A jogosulatlan felhasználás kártérítési kötelezettséget eredményez.

Tervezők: Slpos Szabó István EGT-T/03-0162 okl. mérn. szakv. k.	Megrendelő: ÚT - FÉNY Kft. Kecskemét, Bihar u. 5.sz.	Dátum: 2017. 08.	
	Munka helye, megnevezése: Kecel - Imrehegy közötti KERÉKPÁRÚT 8+905 km szelv.	Méretarány: M=1:100	
	Rajz tárgya: RÉTEGSZELVÉNYEK	Munkaszám:	Rajzszám: T - 5