


RÉTEGSZELVÉNY M = 1 : 100

7. FŰRÁS 112,70

barna humuszos	1,10	homok feltöltés
sárga iszapos	3,00	homok
Iv. max. Bf 110,00 m		
Iv. nyúg. (2013.08.) Bf 109,30 m		
sárga homokos		iszap
	4,50	

mBf	
113,00	
112,00	
111,00	
110,00	
109,00	
108,00	
107,00	
106,00	
105,00	
104,00	
103,00	

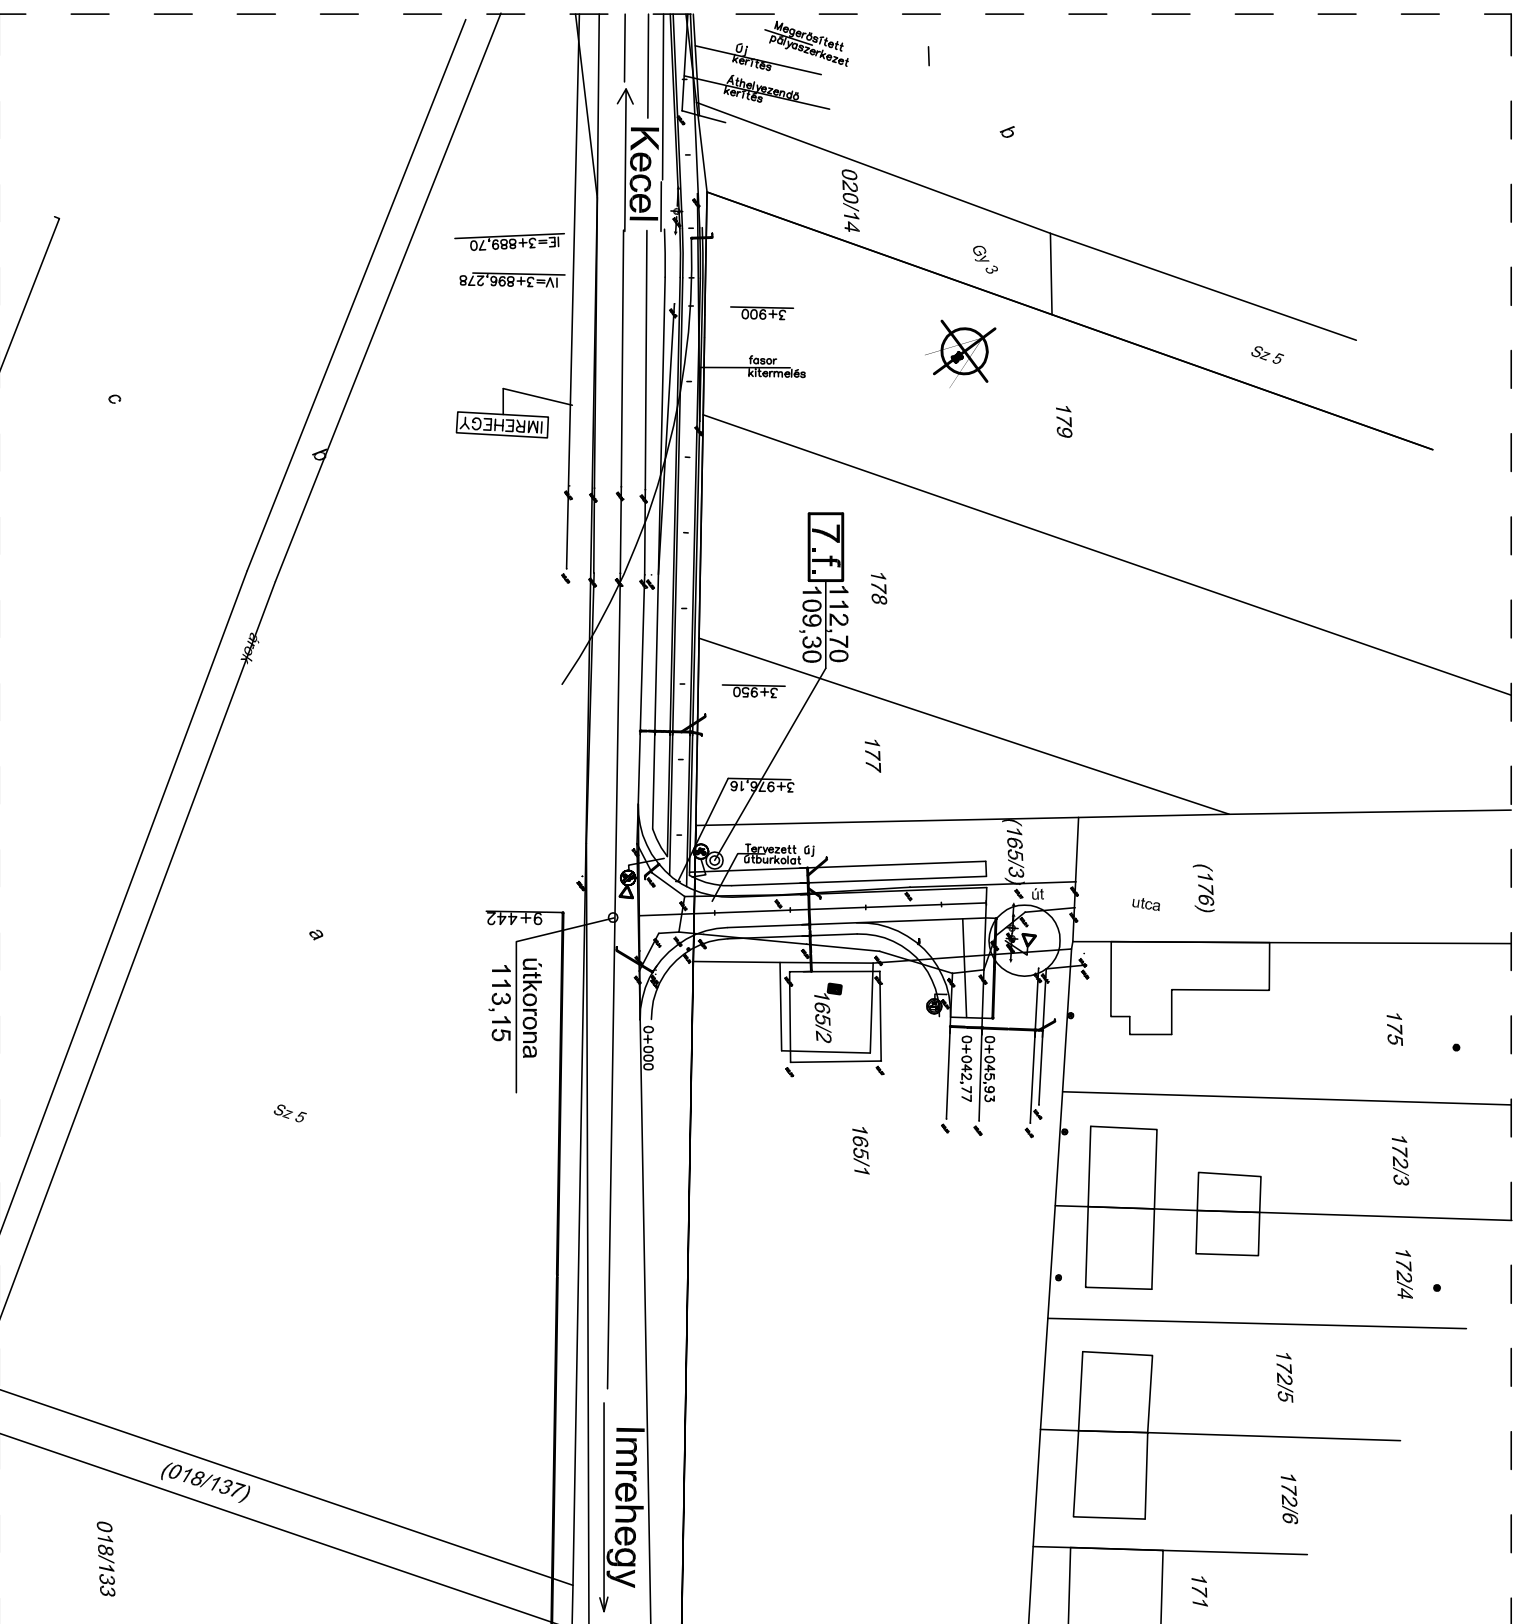

KIINDULÁSI MAGASSÁG:
A geodéziai helyszínrajz alapján.


JELMAGYARÁZAT:

1 f. —○— fúrás
107,00 terepszint
103,20 talajvízszint

STATIKUS MÉRNÖKI IRODA KFT. 6000. Kecskemét, Fecske u. 8./A
Tel/fax: 76/484-581 E-mail: statikuskt@statikuskt.hu

Ez a terv a STATIKUS MÉRNÖKI IRODA KFT szellemi alkotása. Az 1999. évi LXXXI. törvény értelmében szerzői jogvédelem alatt áll. Teljes egészének vagy részleteinek bármilyen felhasználása a tervező hozzájárulása nélkül tilos.
A jogosultságon felhasználás kárterítési kötelezettséget eredményez.

Tervezők:		Sipos Szabó István EGT-T/03-0162 okl. mérn. szakv. k.	
Megrendelő:	ÚT - FÉNY Kft. Kecskemét, Bihar u. 5.sz.	Dátum:	2017. 08.
Munka helye, megnevezése:	Kecsel - Imrehegy közöti KERÉKPÁRÚT 8+905 km szelv.	Méretarány:	M=1:100
Rajz tárgya:	RÉTEGSZELVÉNYEK	Munkaszám:	

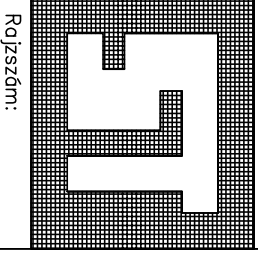

Rajzszám:
T - 6