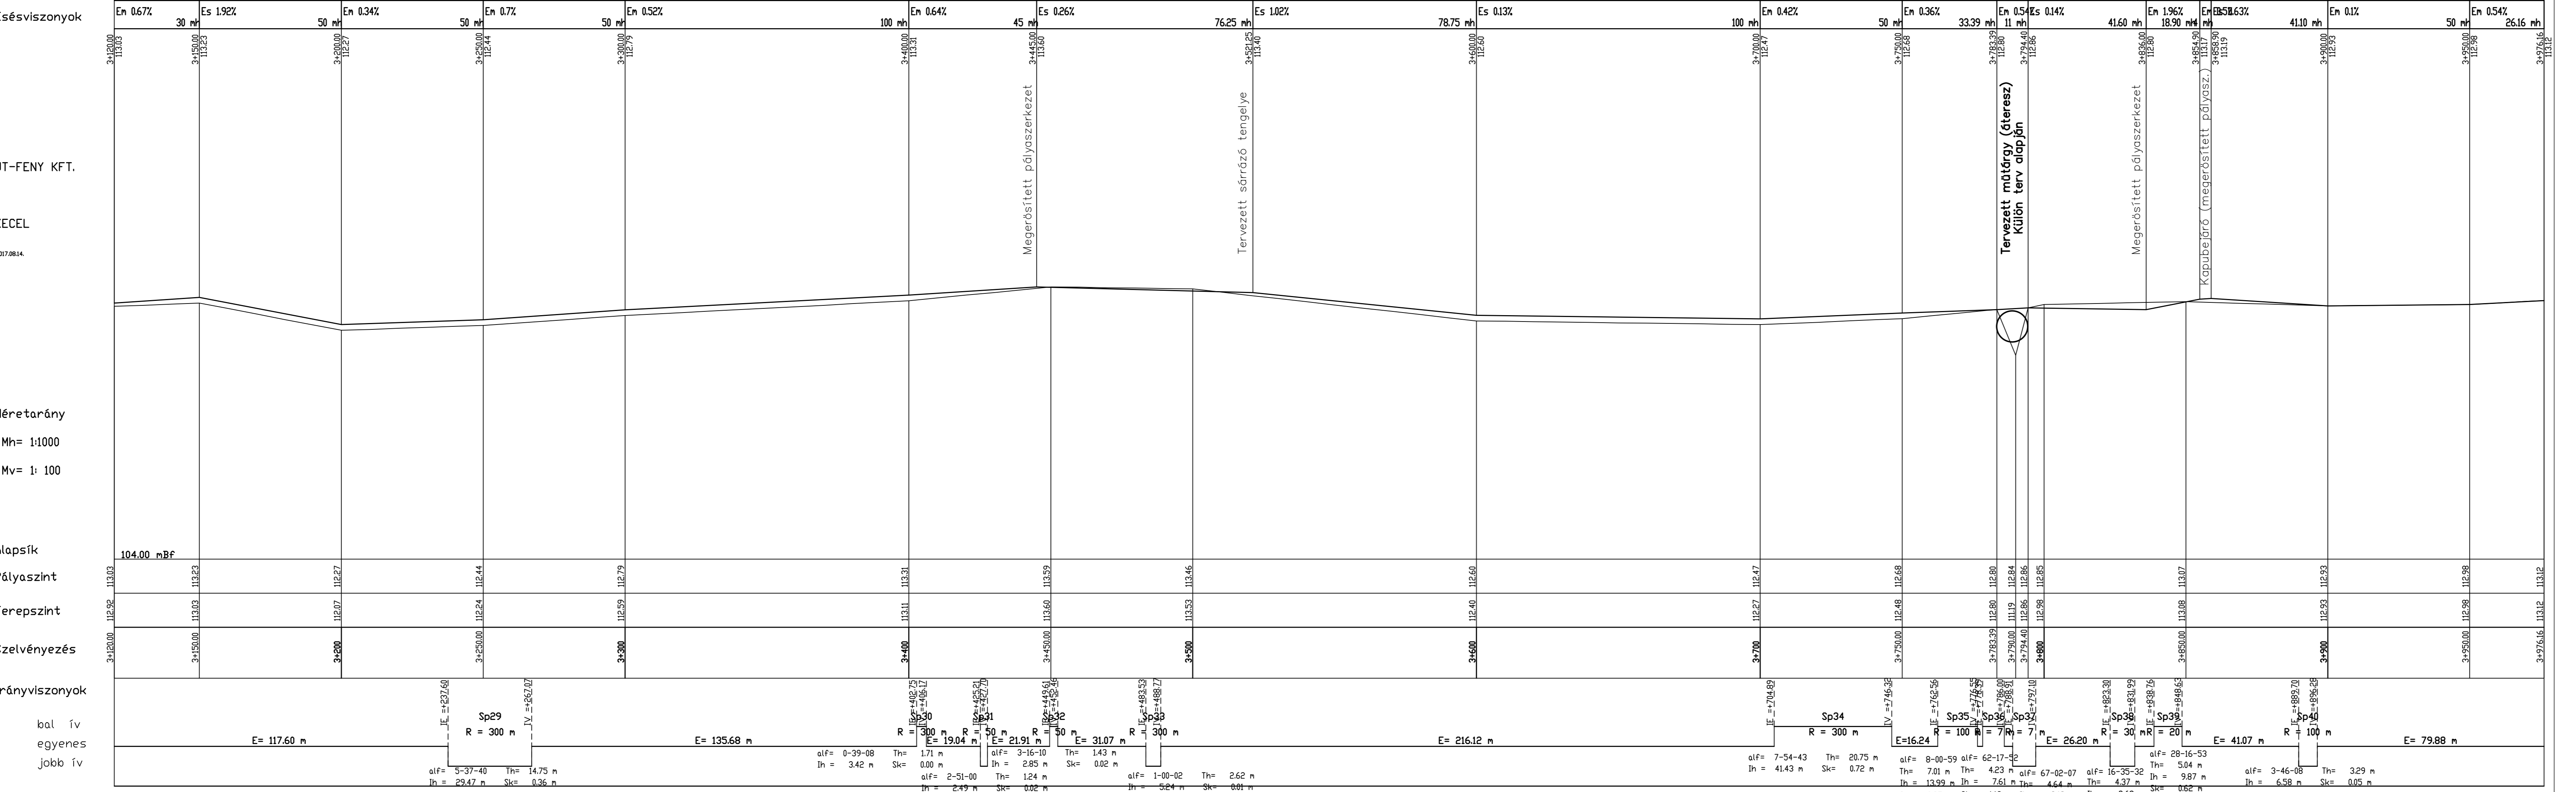

MUNKA MEGNEV.: Kecel – Imrehegy közötti külterületen 5309 j. közút 5+455 – 9+442 kmsz közötti kerékpárút építés kiviteli terv.

DÁTUM.: 2018. március **RAJZ MEGNEV.:** Hossz–szelvény **RAJZSZÁM.:** U–3/4

TERVSZÁM.: 30/2017 **MÉRETARÁNY.:** 1:1000/100 **ÜGYVEZETŐ:** Bognár Zné. **TERVEZŐ:** Erdős László **TERVELLENŐR.:**

KE-T-03-0577



3+120.00	3+150.00	3+200	3+250.00	3+300	3+400	3+450.00	3+500	3+500	3+700	3+750.00	3+800.00	3+833.33	3+750.00	3+794.40	3+800	3+850.00	3+900	3+950.00	3+975.16
113.92	113.03	113.07	113.24	113.59	113.31	113.60	113.53	113.46	113.47	113.68	113.84	113.84	113.86	113.85	113.07	113.93	113.98	113.12	113.12
113.03	113.23	113.27	113.44	113.79	113.31	113.59	113.60	113.46	113.47	113.68	113.84	113.84	113.86	113.85	113.07	113.93	113.98	113.12	113.12