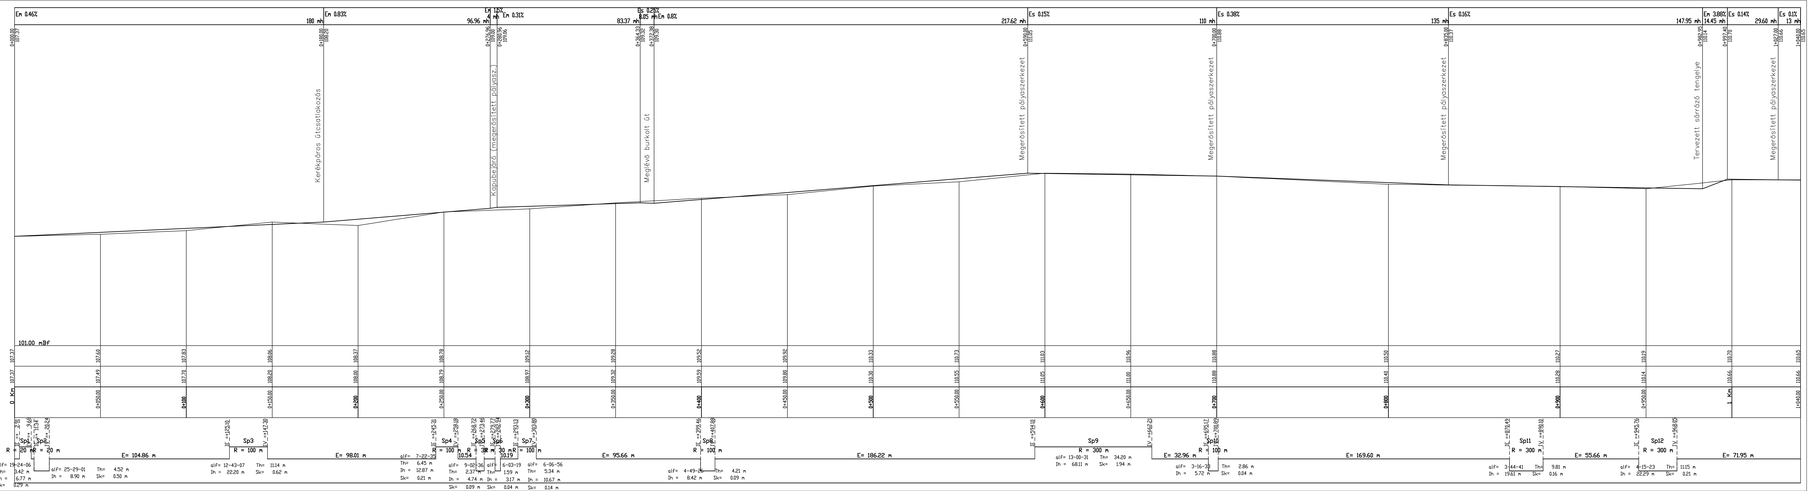

ÚT-FÉNY KFT.

MUNKA MEGNEV.: Kecel – Imrehegy közötti külterületen 5309 j. között 5+455 – 9+442 kmsz között kerékpárút építés kiviteli terv.			
DÁTUM: 2018. március	RAJZ MEGNEV.: Hossz-szelvény		RAJZSZÁM: U-3/1
TERVSZÁM: 30/2017	MERETARÁNY: 1:1000/100	ÜGYVEZETŐ: Bognár Zné	TERVEZŐ: Erdős László KÉ-T-03-0577	TERVELLENŐR: